

ΕΦΗΜΕΡΙΣ ΤΗΣ ΚΥΒΕΡΝΗΣΕΩΣ
ΤΗΣ ΕΛΛΗΝΙΚΗΣ ΔΗΜΟΚΡΑΤΙΑΣ

ΑΘΗΝΑ 30 ΙΟΥΝΙΟΥ 1986	ΤΕΥΧΟΣ ΤΕΤΑΡΤΟ	ΑΡΙΘΜΟΣ ΦΥΛΛΟΥ 561

ΠΕΡΙΕΧΟΜΕΝΑ

ΑΠΑΛΛΟΤΡΙΩΣΕΙΣ
ΑΠΟΦΑΣΕΙΣ

ΑΠΑΛΛΟΤΡΙΩΣΕΙΣ
ΑΠΟΦΑΣΕΙΣ

Αριθ. 1007 (1)

Κήρυξη ως αναδασωτέας έκτασης 45 στρεμμάτων, στη θέση Παπαλαΐικα του Δήμου Άστρους του Νομού Αρκαδίας.

Ο ΝΟΜΑΡΧΗΣ ΑΡΚΑΔΙΑΣ

Έχοντας υπόψη:

1. Τις περί διοικητικής αποκέντρωσης διατάξεις.

2. Τις διατάξεις του άρθρου 117 παραγρ. 3 του Συντάγματος της Χώρας.

3. Τις διατάξεις του Ν. 998/1979 «περί προστασίας των δασών και των δασικών εν γένει εκτάσεων της χώρας» και συγκεκριμένα: α) του άρθρου 41 παρ. 1, β) του άρθρου 38 παρ. 1, γ) του άρθρου 34 παρ. 1.

4. Τις Δ/γές του Υπουργείου Γεωργίας: α) 160417/1180/1980, β) 182447/3049/1980, γ) 179171/3.9.1985.

5. Την 731/6.6.1986 πρόταση του Δασαρχείου Κυνουρίας περί κήρυξης αναδασωτέας, της αναφερομένης στο θέμα έκτασης.

6. Το γεγονός ότι η πιό πάνω έκταση καταστράφηκε από πυρκαγιά που έγινε στις 22.5.1986, αποφασίζουμε:

Κηρύσσουμε αναδασωτέα, με σκοπό την αποκατάσταση της δασικής βλάστησης και τη διατήρηση του δασικού χαρακτήρα της έκτασης, την ιδιωτική δασική έκταση των σαράντα πέντε (45) στρεμμάτων που βρίσκεται στη θέση Παπαλαΐικα του Δήμου Άστρους του Νομού Αρκαδίας, όπως φαίνονται στο συνημμένο διάγραμμα, το οποίο αποτελεί αναπόσπαστο μέρος της απόφασης αυτής και έχει όρια:

Ανατολικά: Δασική έκταση.

Δυτικά: Δασική έκταση και ελαιώνες.

Βόρεια: Δασική έκταση.

Νότια: Αγροτική έκταση.

Η απόφαση αυτή να δημοσιευθεί στην Εφημερίδα της Κυβερνήσεως.


Τρίπολη, 16 Ιουνίου 1986

Ο Νομάρχης

ΓΡΗΓ. ΝΙΩΤΗΣ

ΕΛΛΗΝΙΚΗ ΔΗΜΟΚΡΑΤΙΑ
ΝΟΜΑΡΧΙΑ ΑΡΚΑΔΙΑΣ
Δ/ΝΣΗ ΔΑΣΩΝ ΑΡΚΑΔΙΑΣ
ΔΑΣΑΡΧΕΙΟ ΚΥΝΟΥΡΙΑΣ

ΙΔΙΩΤΙΚΗ ΑΝΑΔΑΣΩΤΕΑ ΕΚΤΑΣΗ
(ΑΝΑΓΝΩΡΙΣΘΗΚΕ ΜΕ ΤΙΣ 61134/457/15-4-1959 & 83886/856/18-5-1966 ΑΠΟΦΑΣΕΙΣ ΤΟΥ ΥΠ.ΓΕ.)
ΘΕΣΗ: "ΠΑΠΑΛΑΙΙΚΑ"
ΠΕΡΙΦΕΡΕΙΑ: ΔΗΜΟΥ ΑΣΤΡΟΥΣ ΚΥΝΟΥΡΙΑΣ
ΑΝΗΚΕΙ ΣΤΗΝ 1007/1986 ΑΠΟΦΑΣΗ ΝΟΜΑΡΧΗ ΑΡΚΑΔΙΑΣ

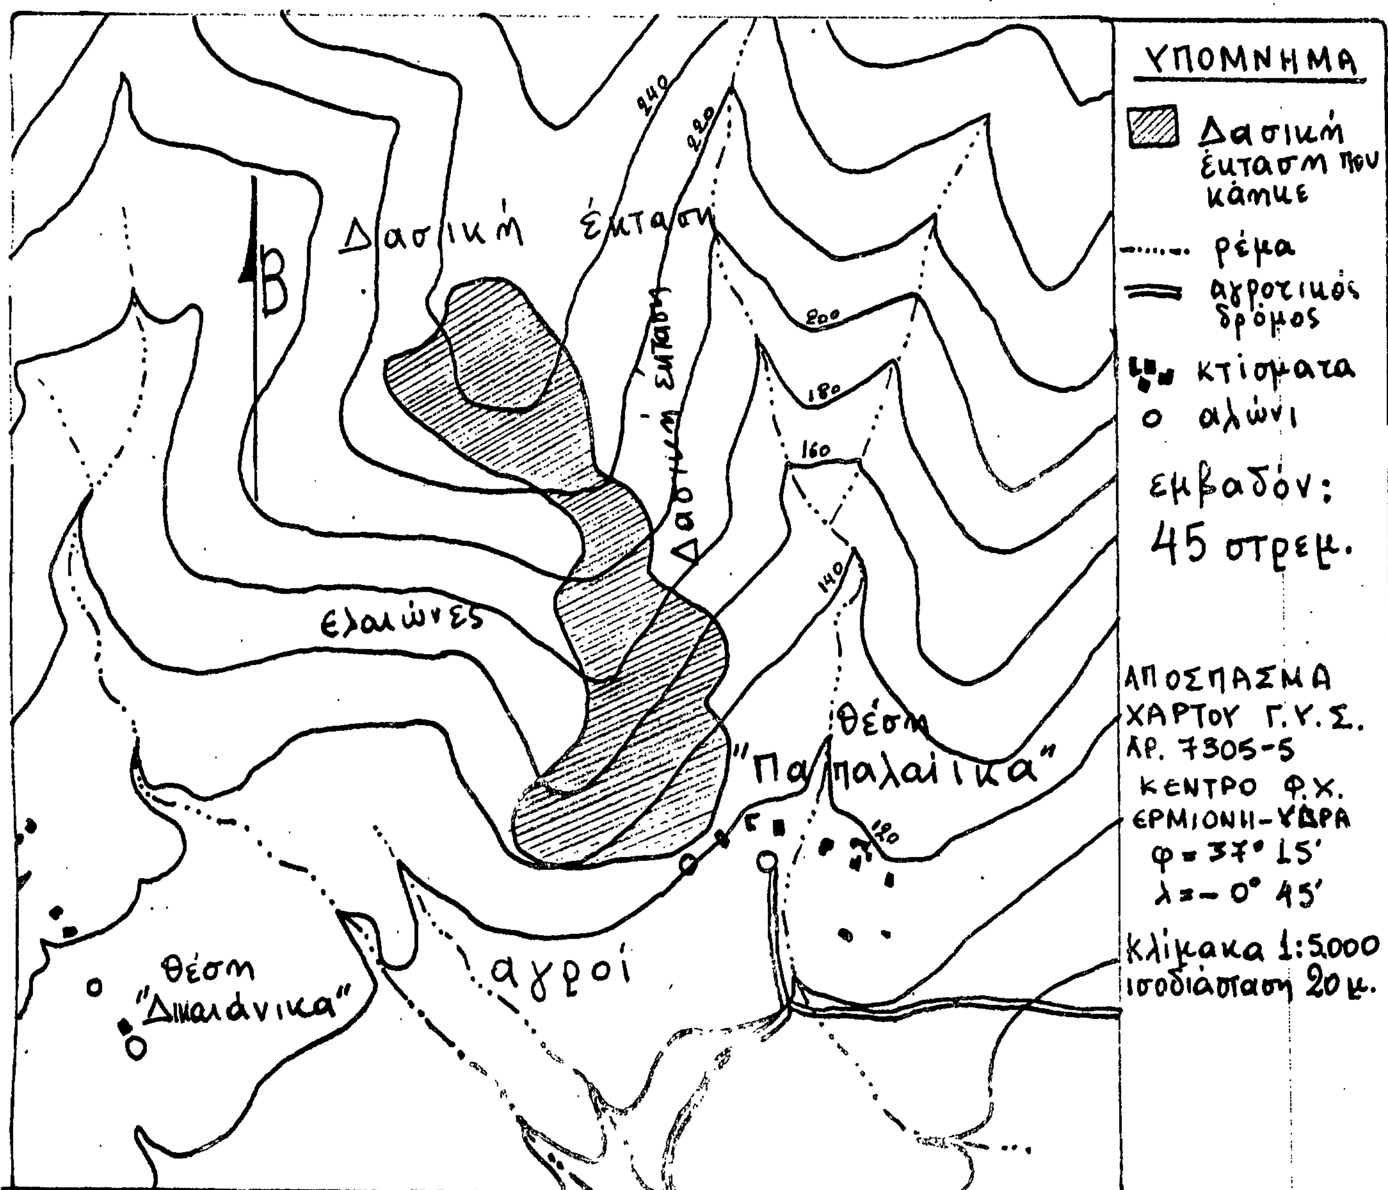

Άστρος 2-[illegible]-1986	Άστρος 6-5-1986	Τρίπολη 12-5-1986	Τρίπολη 16-5-1986
Ο Συντάκτης	Ο Δασάρχης	Ο Δ/ντής Δασών	Ο Νομάρχης
Μέντης Νικόλαος Δασολόγος με 3 β.	Πετράκος Ηλίας Δασολόγος με Α β.	Ντρές Παναγιώτης Δασολόγος με Α β.	Νιώτης Γρηγόρης

Αριθ. 700717 (2)

Επικύρωση εκθέσεως επιτροπής καθορισμού οριογραμμής Αιγιαλού και Παραλίας, στις Σπέτσες από Κάβο Φανάρι μέχρι Ντάπια.

Ο ΝΟΜΑΡΧΗΣ ΔΙΑΜ/ΤΟΣ ΠΕΙΡΑΙΑ

1. Τις διατάξεις: α) του Ν. 3200/55 «περί διοικητικής αποκεντρώσεως» όπως τροποποιήθηκαν και συμπληρώθηκαν μεταγενέστερα, β) του Β.Δ. της 20.6.1955 «περί εξαιρέσεως από της κατά το άρθρο 1 του Ν. 3200/55» «περί αρμοδιότητος των Νομαρχών αντικειμένων τινών αρμοδιότητος Υπουργείου Οικονομικών», γ) του Ν.Δ. 532/70 «περί συμπληρώσεως των διατάξεων περί διοικητικής αποκεντρώσεως» και του Β.Δ. 704/70 που εκδόθηκε σε εκτέλεση αυτού, δ) του Ν.Δ. 1147/72 «περί διοικήσεως της μείζονος Πρωτευούσης» και του εκδοθέντος σε εκτέλεση του 803/72 Β.Δ/τος, ε) του Α.Ν. 2344/40 «περί αιγιαλού και παραλίας», στ) του Α.Ν. 263/68 «περί τροποποιήσεως και συμπληρώσεως των διατάξεως περί Δημοσίων Κτημάτων» και ζ) του Ν. 719/77 «περί αντικαταστάσεως τροποποιήσεως και συμπληρώσεως διατάξεων τινών της περί Δημοσίων Κτημάτων Νομοθεσίας, και άλλων τινών διατάξεων (ΦΕΚ 301/10.10.1977).

Την από 29.1.85 έκθεση της Επιτροπής καθορισμού της οριογραμμής αιγιαλού και παραλίας που συτάθηκε με την 627504/3.6.82 απόφαση του Νομάρχη Πειραιά κατά εφαρμογή της 0208/181/26.4.82 κοινής Υπουργικής αποφάσεως (ΦΕΚ 218/82 τ. Β') καθώς και τα από 4.7.84 δύο τοπογραφικά διαγράμματα που συντάχθηκαν από τους Κ. Πονηρίδη Πολ. Μηχ/κό και Γ. Σπυριδάκη Τοπογρ. Μηχ/κό θεωρημένα κατά τα νόμιμα από την Δ/νση Τεχνικών Υπηρεσιών Δ/τος Πειραιά την 5.7.84 που συνοδεύουν την έκθεση της Επιτροπής.

Με την ανωτέρω έκθεση η Επιτροπή καθόρισε στα συνοδευτικά της εκθέσεως τοπογραφικό διαγράμματα με κόκκινη συνεχή πολυγωνική γραμμή την οριογραμμή της παραλίας από Κάβο Φανάρι μέχρι ντάπια στις Σπέτσες.

3. Το Φ. 187.2/152/86/1.4.86 έγγραφό το[illegible] Επιτελείου Ναυτικού με το οποίο μας ανακοινώνει ότι συμφωνεί [illegible] όρια του αιγιαλού και της παραλίας που καθόρισε η αρμόδια επιτροπή, αποφασίζουμε:

Επικυρώνουμε την από 29.1.85 έκθεση της Επιτροπής καθορισμού της οριογραμμής του αιγιαλού και της παραλίας καθώς και τα τοπογραφικά διαγράμματα κλίμακα 1:500 και 1:2000 που συντάχθηκαν από του Κ. Πονηρίδη Πολ. Μηχ/κό και Γ. Σπυριδάκη Τοπογράφο Μηχ/κό και θεωρήθηκαν από την Δ/νση Τεχνικών Υπηρεσιών Δ/τος Πειραιά που συνοδεύουν την προκειμένη έκθεση.

Με την επικυρούμενη έκθεση η αρμόδια επιτροπή καθόρισε στα συνοδευτικά της εκθέσεως αυτής τοπογραφικά διαγράμματα με κόκκινη συνεχή πολυγωνική γραμμή, την οριογραμμή.

Η απόφαση αυτή να δημοσιευθεί στην Εφημερίδα της Κυβερνήσεως.

Πειραιάς, 9 Ιουνίου 1986

Ο Νομάρχης

ΑΝΔΡΕΑΣ ΦΟΥΡΑΣ

ΕΚΘΕΣΗ

Επιτροπής καθορισμού των ορίων αιγιαλού (Κοινή Υπουργική Απόφαση των Υπουργών Προεδρίας και Οικονομικών 0208/181/26.4.82) (ΦΕΚ 214/82 τ.Β').

Για τον καθορισμό των ορίων του Αιγιαλού στην περιοχή από Κάβο — Φανάρι μέχρι Ντάπια των Σπετσών.

Στις Σπέτσες σήμερα 29.1.1985 ημέρα Τρίτη οι πιό κάτω υπογράφοντες:

α) Μιχαήλ Γκολέμης Οικονομικός Έφορος Κρανιδίου ως Πρόεδρος αυτής.

β) Βαβόλας Γεώργιος Τοπογράφος Μηχ/κός με σύμβαση, αναπληρωτής του Δ/ντού Τεχν. Υπηρεσιών Δ/τος Πειραιώς, ως μέλος, και,

γ) Ιωάννης Καραγιάννης Λιμενάρχης Σπετσών ως μέλος που αποτελούμε την Επιτροπή καθορισμού των ορίων του Αιγιαλού δυνάμει της 0208/181/26.4.82 (Φ.Ε.Κ. 214/82 τ.Β') κοινής υπουργικής απόφασης και της 627504/3.6.1982 απόφασης Νομάρχη Πειραιά «περί συστάσεως Επιτροπής καθορισμού των Ορίων Αιγιαλού» συγκληθείσα κατόπιν της 141/10.1.1985 εντολής του Προέδρου αυτής, μεταβήκαμε επί τόπου στην προαναφερομένη περιοχή των Σπετσών στις 29.1.1985 ημέρα Τρίτη και, αφού λάβαμε υπόψη μας:

1. Το 661909/15.10.84 έγγραφο της Α' Οικονομικής Εφορίας Πειραιά.

2. Τα τοπογραφικά Διαγράμματα (φύλλλα 3, 4, 5, 6, 7 και 8) σε κλίμακα 1:500, των Τοπογράφων Μηχανικών Κώστα Πονηρίδη και Γεώργιον Σπυριδάκη, που ελέχθηκαν από την Υπηρεσία μας στις 4.7.84 και θεωρήθηκαν στις 5.7.84.

3. Τις διατάξεις του Α.Ν. 2344/40 όπως τροποποιήθηκε καθώς και την σχετική Δικαστηριακή και Διοικητική Νομολογία.

4. Την, μετά από την επιτόπιο μετάβαση, σχηματισθείσα αντίληψη για το πλάτος της βρεχομένης ζώνης της ξηράς και για τον λόγο ότι: 4α) σε ένα τμήμα μπροστά στο λιμάνι έχουμε μεταβολή του Αιγιαλού, ενώ σ' όλο το υπόλοιπο τμήμα δεν έχουμε μεταβολή του, και

4β) Η περιοχή βρίσκεται στο Ανατολικό Τμήμα του Νησιού, στο στενό μεταξύ Πελοποννήσου και Σπετσών χωρίς ιδιαίτερα μεγάλο ανάπτυγμα Πελάγους, αποφασίζει:

α) Καθορίζει επί των ανωτέρω Διαγραμμάτων (που συνοδεύουν την παρούσα έκθεση):

α1) Την οριογραμμή του Αιγιαλού με συνεχή ερυθρά πολυγωνική γραμμή Αο — Αχ — Αφ — Α2 — Α1 — Α2 — Α3 — Α4......., Α19 — Α20 — Α21 — Α22 —...Α42 — Α43 — Α44 ... Α51 — Α52.... Α80 — Α81 — Α83... Αφ1 — Αφ2 — Α93 — Α94... Α105 — Α106 — Ατ, της οποίας οι κορυφές είναι σταθερά σημεία (χαρακτηριστικά) επί του εδάφους ως ορίζονται με ορθογώνιες συντεταγμένες του κρατικού Τριγωνομετρικού Δικτύου.

α2) Την οριογραμμή της Παραλίας με συνεχή κίτρινη πολυγωνική γραμμή Πο— Πχ — ΠΨ..Π106 — Πτ, παράλληλα προς την γραμμή του Αιγιαλού και σε σταθερή απόσταση 10.0μ., επειδή δεν εξυπηρετούνται οι σκοποί της παραγράφου 1 του άρθρου 7 του Α.Ν. 2344/40.

β) Αποφαίνεται ότι σε ένα τμήμα (στο Λιμάνι) υφίσταται θέμα παλαιού Αιγιλού και ορίζεται με συνεχή κυανή γραμμή — στο διάγραμμα, φύλλου 3 — με κορυφές α6 — α5 — α4 — α2 — α2 [illegible] ενώ στο υπόλοιπο τμήμα δεν υφίσταται θέμα παλαιού Αιγιαλού.

Η Επιτροπή

Ο Πρόεδρος

ΜΙΧΑΗΛ Δ. ΓΚΟΛΕΜΗΣ

Τα Μέλη

ΙΩΑΝΝΗΣ ΚΑΡΑΓΙΑΝΝΗΣ, ΓΕΩΡΓΙΟΣ ΒΑΒΟΛΑΣ

ΕΛΛΗΝΙΚΗ ΔΗΜΟΚΡΑΤΙΑ – ΝΟΜΑΡΧΙΑ ΑΤΤΙΚΗΣ – ΔΙΑΜΕΡΙΣΜΑ ΠΕΙΡΑΙΩΣ
ΛΙΜΕΝΙΚΟ ΤΑΜΕΙΟ ΣΠΕΤΣΩΝ

ΤΟΠΟΓΡΑΦΙΚΟ ΔΙΑΓΡΑΜΜΑ
ΚΑΘΟΡΙΣΜΟΥ ΟΡΙΩΝ ΑΙΓΙΑΛΟΥ ΠΑΡΑΛΙΑΣ

ΤΜΗΜΑ Α από κάβο φανάρι μέχρι νεώριο


ΔΗΜΟΣ : ΣΠΕΤΣΩΝ
ΑΡΜ. ΟΙΚ. ΕΦΟΡΙΑ : ΚΡΑΝΙΔΙΟΥ
ΝΟΜΑΡΧΙΑ : ΑΤΤΙΚΗΣ
ΔΙΑΜΕΡΙΣΜΑ : ΠΕΙΡΑΙΩΣ

Α.Σ. 3 ΑΠΟ 8

ΚΛΙΜΑΚΑ : 1:500
ΙΣΟΔΙΑΣΤΑΣΗ : 1.00 μ.

ΤΡΙΓΩΝ. ΕΞΑΡΤΗΣΗ : Από το κρατ. τριγων. δίκτυο
Κ. Φ. Χ. : 1:50.000 φ = 37° 15' λ = – 0° 45'
ΜΕΘΟΔΟΣ ΑΠΟΤΥΠΩΣΗΣ : Ταχυμετρία με Η.Α.Μ.
ΧΡΟΝΟΛΟΓΙΑ ΑΠΟΤΥΠΩΣΗΣ :

Λ. ΑΛΕΞΑΝΔΡΑΣ 3–
ΤΗΛ. 6438127 – 6426501
ΑΜ. ΓΕΩ. 3362 – 3405
ΤΠΗ

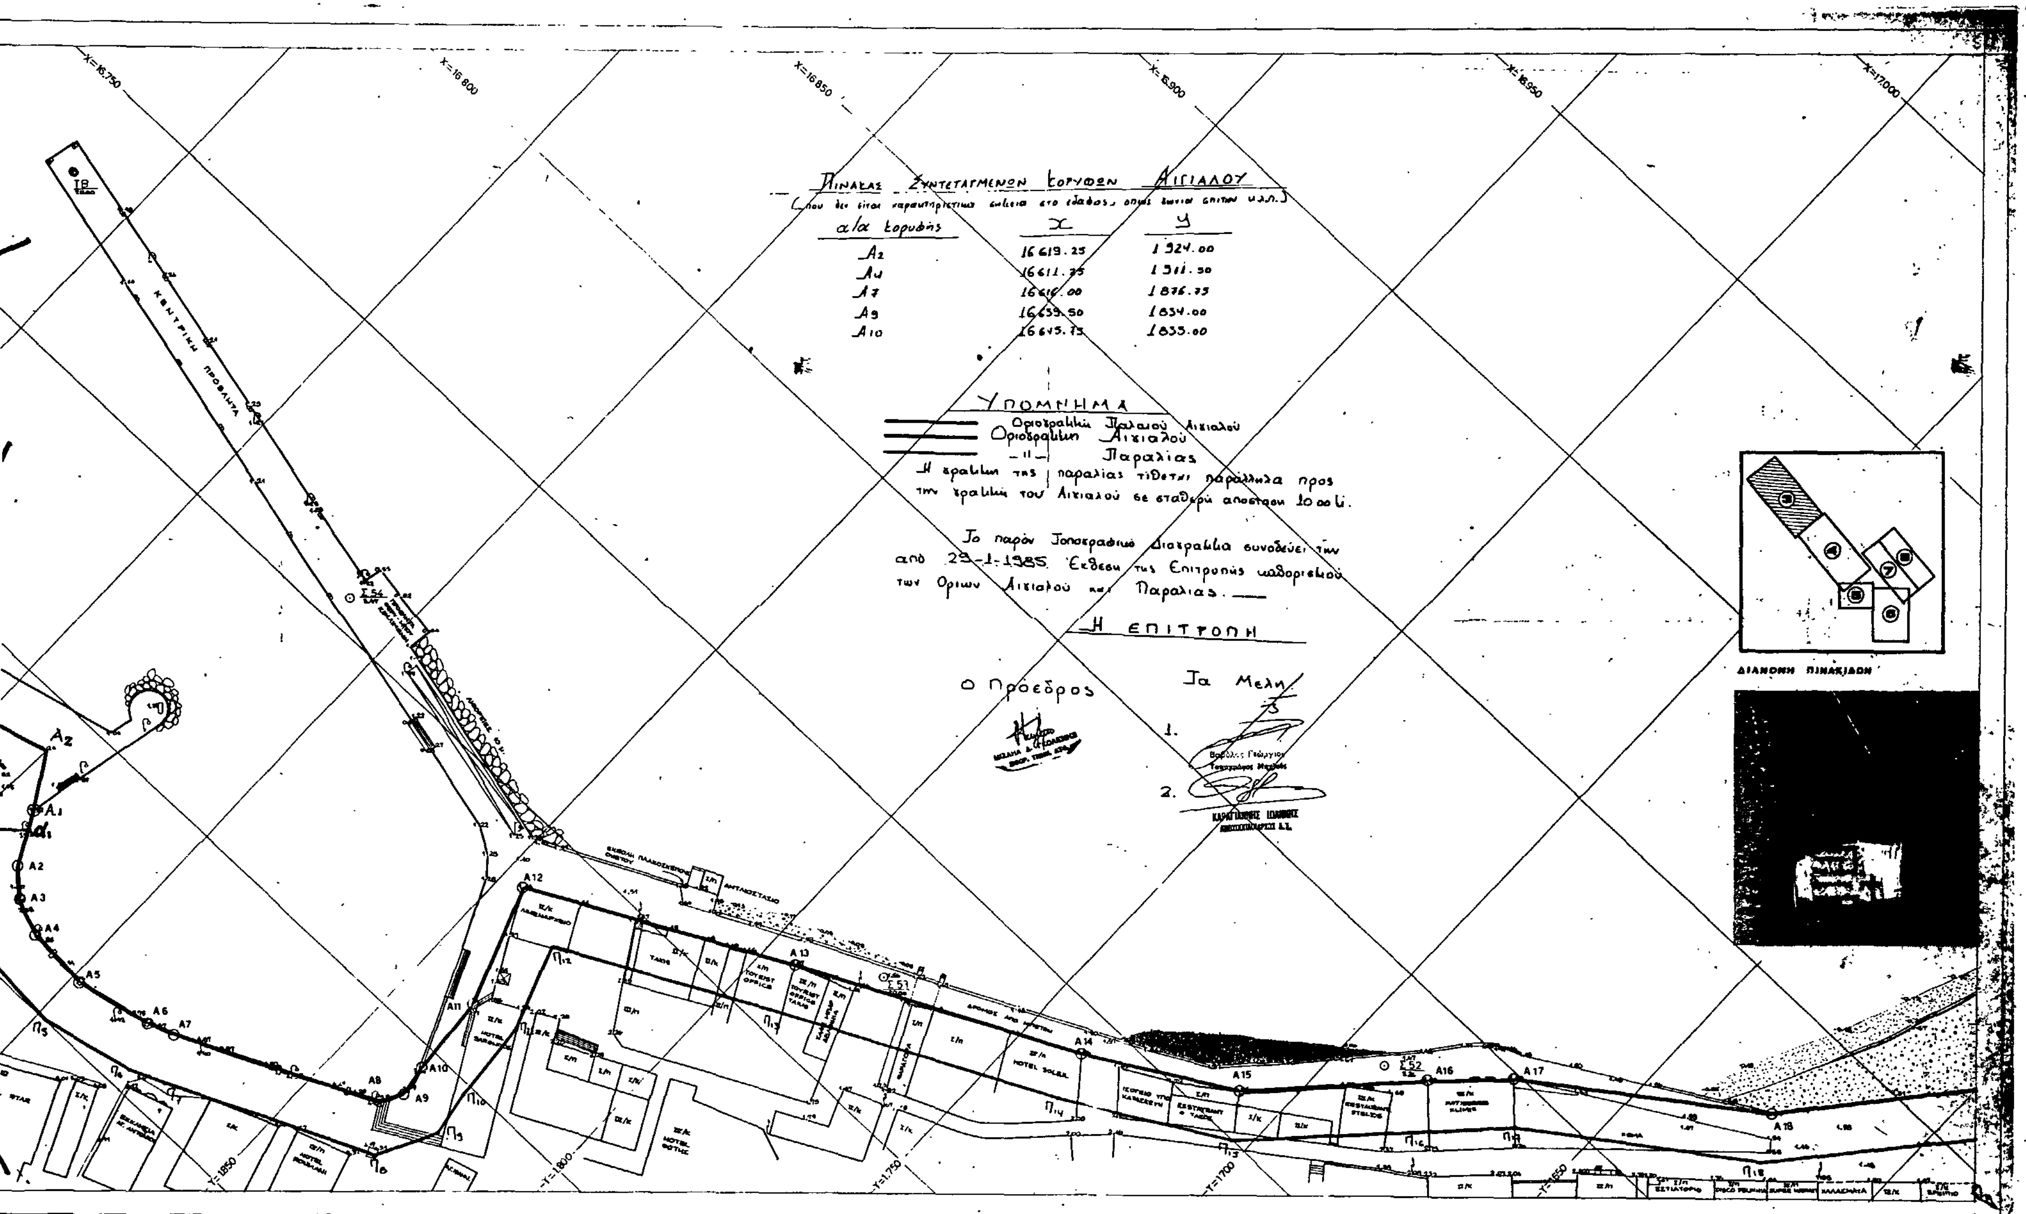
Πινακας Συντεταγμενων κορυφων Αιγιαλου
α/α κορυφής X Y
Α2 16619.25 1924.00
Α4 16611.75 1911.50
Α7 16610.00 1876.75
Α9 16659.50 1834.00
Α10 16645.75 1833.00
ΥΠΟΜΝΗΜΑ
Οριογραμμή Παλαιού Αιγιαλού
Οριογραμμή Αιγιαλού
-"- Παραλίας
Η γραμμή της παραλίας τίθεται παράλληλα προς την γραμμή του Αιγιαλού σε σταθερή απόσταση 10.00 μ.
Το παρόν Τοπογραφικό Διάγραμμα συνοδεύει την από 29-1-1985 Έκθεση της Επιτροπής καθορισμού των Ορίων Αιγιαλού και Παραλίας.
Η ΕΠΙΤΡΟΠΗ
Ο Πρόεδρος
Τα Μέλη
1.
2.
ΚΕΝΤΡΙΚΗ ΠΡΟΒΛΗΤΑ
HOTEL SOLEIL
TOURIST OFFICE
ΔΙΑΝΟΜΗ ΠΙΝΑΚΙΔΩΝ
X=16.750
X=16.800
X=16.850
X=16.900
X=16.950
X=17.000
Y=1.850
Y=1.800
Y=1.750
Y=1.700
Y=1.650

ΕΛΛΗΝΙΚΗ ΔΗΜΟΚΡΑΤΙΑ – ΝΟΜΑΡΧΙΑ ΑΤΤΙΚΗΣ – ΔΙΑΜΕΡΙΣΜΑ ΠΕΙΡΑΙΩΣ
ΛΙΜΕΝΙΚΟ ΤΑΜΕΙΟ ΣΠΕΤΣΩΝ

ΤΟΠΟΓΡΑΦΙΚΟ ΔΙΑΓΡΑΜΜΑ

ΚΑΘΟΡΙΣΜΟΥ ΟΡΙΩΝ ΑΙΓΙΑΛΟΥ . ΠΑΡΑΛΙΑΣ

ΤΜΗΜΑ Α από κάβο φανάρι μέχρι ντάπια

ΔΗΜΟΣ : ΣΠΕΤΣΩΝ
ΑΡΜ. ΟΙΚ. ΕΦΟΡΙΑ : ΚΡΑΝΙΔΙΟΥ
ΝΟΜΑΡΧΙΑ : ΑΤΤΙΚΗΣ
ΔΙΑΜΕΡΙΣΜΑ : ΠΕΙΡΑΙΩΣ

Α.Σ. 4 ΑΠΟ 8

ΚΛΙΜΑΚΑ : 1:500
ΙΣΟΔΙΑΣΤΑΣΗ : 1.00 μ.


ΤΡΙΓΩΝ. ΕΞΑΡΤΗΣΗ : Απο τό κρατ. τριγων. δίκτυο
Κ. Φ. Χ. : 1:50.000 $\phi = 37^{\circ}\ 15'$ $\lambda = -0^{\circ}\ 45'$
ΜΕΘΟΔΟΣ ΑΠΟΤΥΠΩΣΗΣ : Ταχυμετρία μέ Ε.D.Μ.
ΧΡΟΝΟΛΟΓΙΑ ΑΠΟΤΥΠΩΣΗΣ :

ΟΙ ΜΕΛΕΤΗΤΕΣ :
Κ. ΠΟΝΗΡΙΔΗΣ – Γ. ΣΠΥΡΙΔΑΚΗΣ
ΑΓΡ. και ΤΟΠΟΓΡΑΦΟΙ ΜΗΧΑΝ.
Α. ΑΛΕΞΑΝΔΡΑΣ 5–ΑΘΗΝΑΙ 11473
ΤΗΛ. 6438127 – 6426501
ΑΜ ΓΕΜ 3389 – 3485

ΓΙΩΡΓΟΣ Ε. ΣΠΥΡΙΔΑΚΗΣ
ΔΙΠΛΩΜ. ΑΓΡΟΝ. & ΤΟΠ. ΜΗΧΑΝΙΚΟΣ
ΕΘΝΙΚΟΥ ΜΕΤΣΟΒΙΟΥ ΠΟΛΥΤΕΧΝΕΙΟΥ
ΜΕΛΟΣ Τ.Ε.Ε. ΑΡΙΘΜΟΣ ΜΗΤΡΩΟΥ 2295
ΤΗΛ. 9331.976 ΑΓ. ΣΟΦΙΑΣ 95 - Ν. ΣΜΥΡΝΗ

Πειραιάς 4.7.84
Η ΕΠΙΒΛΕΠΟΥΣΑ Η ΠΡΟΪΣΤΑΜΕΝΗ ΤΠΜ
ΕΥΓΕΝΙΑ ΖΑΧΑΡΟΠΟΥΛΟΥ
Πολ. Μηχανικός

ΘΕΩΡΗΘΗΚΕ
5.7.1984
ΠΑΠΑΓΕΩΡΓΙΟΥ - ΤΑΡΚΑ

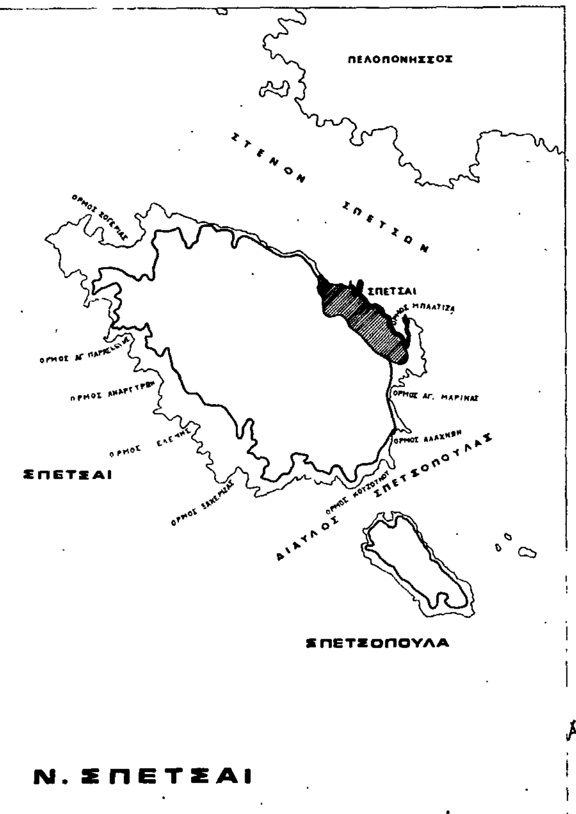



Πινακας Συντεταγμενων Κορυφων Αιγιαλου

(τα οποία δεν είναι χαρακτηριστικα σημεία στο εδαφος, οπως γωνίες μανδροτοίχων, οικιων, δρόμων κ.λ.π.)

α/α κορυφής	x	y
Α21	16 981.50	1653.50
Α22	17 001.25	1654.00
Α23	17 007.75	1648.25
Α24	17 025.00	1629.00
Α33	17 237.50	1443.75
Α34	17260.50	1425.50
Α35	17271.00	1400.00
Α36	17255.50	1387.00
Α37	17248.00	1364.00
Α38	17212.50	1331.75

ΥΠΟΜΝΗΜΑ

Οριογραμμή Αιγιαλού

—"— Παραλίας

Η γραμμή της παραλίας τίθεται παραλληλα προς την Οριογραμμή του Αιγιαλου και σε σταθερή αποσταση 10.00 μ. –

Το παρόν Τοπογραφικό Διάγραμμα συνοδεύει την από 29-1-1985 Εκθεση της Επιτροπής καθορισμού των Ορίων Αιγιαλού κ Παραλίας. —

Η ΕΠΙΤΡΟΠΗ

O Προεδρος

Τα Μέλη

1.

2.

Πίνακας ... μένων κορυφών Αιγιαλού
(που δεν είναι χαρακτηριστικά καλεσμ επί του εδάφους, όπως γωνίες κανδροτοίχων, οικιών, δρόμων κλπ)

α/α κορυφής	Χ	Ψ
Α45	17 326.50	1 125.00
Α46	17 368.50	1 119.50
Α47	17 384.25	1 119.50
Α50	17 413.75	1 122.50
Α51	17 422.75	1 130.50
Α52	17 450.00	1 141.00

ΥΠΟΜΝΗΜΑ

Οριογραμμή Αιγιαλού
-"- Παραλίας


Η γραμμή της Παραλίας τίθεται παράλληλα προς την Οριογραμμή του Αιγιαλού σε σταθερή απόσταση 10.00 μ —

Το παρόν Τοπογραφικό Διάγραμμα συνοδεύει την από 29-1-1985 Έκθεση της Επιτροπής καθορισμού των Ορίων Αιγιαλού και Παραλίας. —

Η ΕΠΙΤΡΟΠΗ

Ο Πρόεδρος

Τα Μέλη
1.
2.

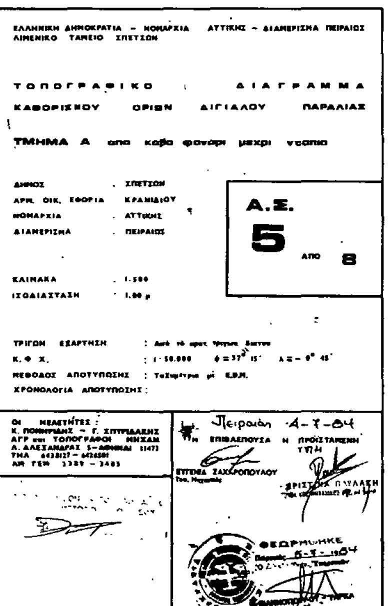

ΕΛΛΗΝΙΚΗ ΔΗΜΟΚΡΑΤΙΑ – ΝΟΜΑΡΧΙΑ ΑΤΤΙΚΗΣ – ΔΙΑΜΕΡΙΣΜΑ ΠΕΙΡΑΙΩΣ
ΛΙΜΕΝΙΚΟ ΤΑΜΕΙΟ ΣΠΕΤΣΩΝ

ΤΟΠΟΓΡΑΦΙΚΟ ΔΙΑΓΡΑΜΜΑ
ΚΑΘΟΡΙΣΜΟΥ ΟΡΙΩΝ ΑΙΓΙΑΛΟΥ ΠΑΡΑΛΙΑΣ

ΤΜΗΜΑ Α από κάβο φανάρι μέχρι ντάπια

ΔΗΜΟΣ : ΣΠΕΤΣΩΝ
ΑΡΜ. ΟΙΚ. ΕΦΟΡΙΑ : ΚΡΑΝΙΔΙΟΥ
ΝΟΜΑΡΧΙΑ : ΑΤΤΙΚΗΣ
ΔΙΑΜΕΡΙΣΜΑ : ΠΕΙΡΑΙΩΣ

Α.Σ. 5 ΑΠΟ 8


ΚΛΙΜΑΚΑ : 1:500
ΙΣΟΔΙΑΣΤΑΣΗ : 1.00 μ

ΤΡΙΓΩΝ. ΕΞΑΡΤΗΣΗ : Από τα τριγ. δίκτυα
Κ.Φ.Χ. : 1:50.000 φ = 37° 15' λ = -0° 45'
ΜΕΘΟΔΟΣ ΑΠΟΤΥΠΩΣΗΣ : Ταχυμετρία με Ε.Ο.Μ.
ΧΡΟΝΟΛΟΓΙΑ ΑΠΟΤΥΠΩΣΗΣ :

ΟΙ ΜΕΛΕΤΗΤΕΣ :
Κ. ΠΟΝΗΡΙΔΗΣ – Γ. ΣΠΥΡΙΔΑΚΗΣ
ΑΓΡ. και ΤΟΠΟΓΡΑΦΟΙ ΜΗΧΑΝ.
Α. ΑΛΕΞΑΝΔΡΑΣ 5 – ΑΘΗΝΑΙ 11473
ΤΗΛ. 6438127 – 6426581
ΑΜ ΤΕΕ 3389 – 3485

Πειραιάς 4-7-84
Η ΕΠΙΒΛΕΠΟΥΣΑ Η ΠΡΟΪΣΤΑΜΕΝΗ ΤΥΠΗ
ΕΥΓΕΝΙΑ ΖΑΧΑΡΟΠΟΥΛΟΥ
ΧΡΙΣΤΙΝΑ ΠΑΥΛΑΚΗ

ΘΕΩΡΗΘΗΚΕ
Πειραιάς 6-7-1984

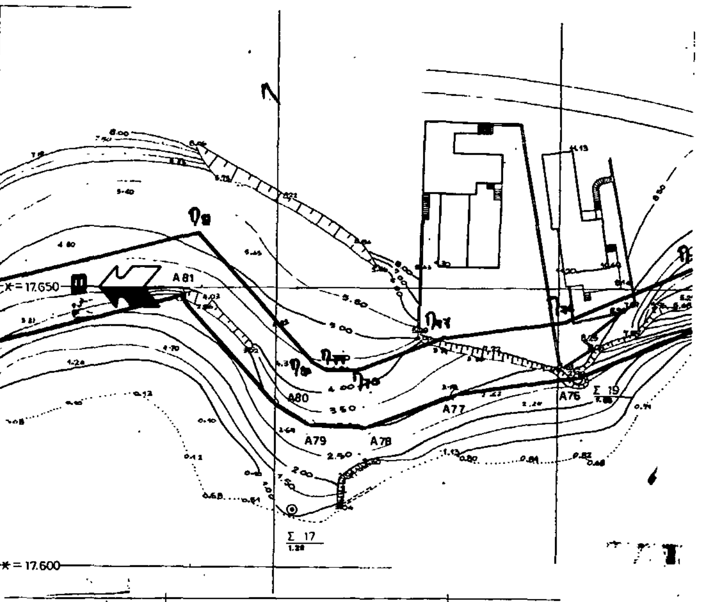

ΥΠΟΜΝΗΜΑ

Οριογραμμή Αιγιαλού

—"— Παραλίας

Η γραμμή της παραλίας τίθεται παράλληλα προς την Οριογραμμή του Αιγιαλού σε σταθερή απόσταση 10,00 μ.

Το παρόν Τοπογραφικό Διάγραμμα συνοδεύει την από 23-1-1985 Έκθεση της Επιτροπής καθορισμού των ορίων Αιγιαλού και Παραλίας.

Η ΕΠΙΤΡΟΠΗ


Ο Πρόεδρος

Τα Μέλη

1.

2.

Χ=17.500
Υ=1.150
Υ=1.100
Α52
Α53
Α54
Α55
Α56
Σ 28

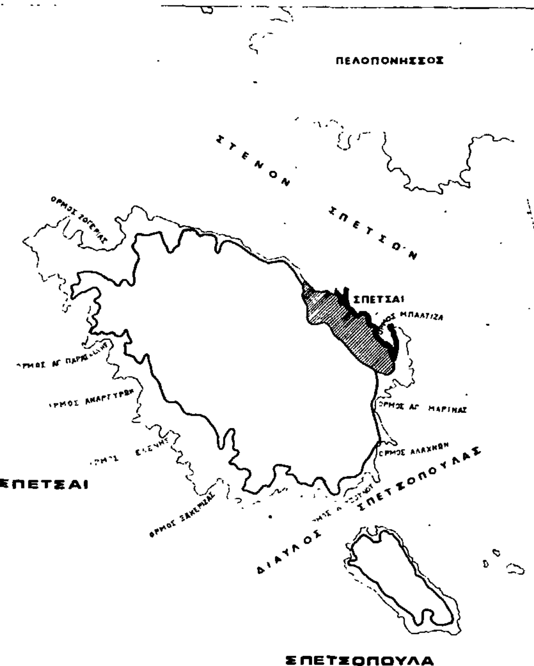

Ν. ΣΠΕΤΣΑΙ

ΕΛΛΗΝΙΚΗ ΔΗΜΟΚΡΑΤΙΑ – ΝΟΜΑΡΧΙΑ ΑΤΤΙΚΗΣ – ΔΙΑΜΕΡΙΣΜΑ ΠΕΙΡΑΙΩΣ
ΛΙΜΕΝΙΚΟ ΤΑΜΕΙΟ ΣΠΕΤΣΩΝ

ΤΟΠΟΓΡΑΦΙΚΟ ΔΙΑΓΡΑΜΜΑ
ΚΑΘΟΡΙΣΜΟΥ ΟΡΙΩΝ ΑΙΓΙΑΛΟΥ ΠΑΡΑΛΙΑΣ

ΤΜΗΜΑ Α απο καβο φαναρι μεχρι νταπιά

ΔΗΜΟΣ : ΣΠΕΤΣΩΝ
ΑΡΜ. ΟΙΚ. ΕΦΟΡΙΑ : ΚΡΑΝΙΔΙΟΥ
ΝΟΜΑΡΧΙΑ : ΑΤΤΙΚΗΣ
ΔΙΑΜΕΡΙΣΜΑ : ΠΕΙΡΑΙΩΣ

Α.Σ. 6 ΑΠΟ 8

ΚΛΙΜΑΚΑ : 1:500
ΙΣΟΔΙΑΣΤΑΣΗ : 1.00 μ.

ΤΡΙΓΩΝ ΕΞΑΡΤΗΣΗ : Απο το κρατ τριγων δίκτυο
Κ. Φ. Χ. : 1:50 000 · φ = 37° 15′ λ = – 0° 45′
ΜΕΘΟΔΟΣ ΑΠΟΤΥΠΩΣΗΣ : Ταχυμετρία με Ε.Ο.Μ.
ΧΡΟΝΟΛΟΓΙΑ ΑΠΟΤΥΠΩΣΗΣ :

ΟΙ ΜΕΛΕΤΗΤΕΣ :
Κ. ΠΟΝΗΡΙΔΗΣ – Γ. ΣΠΥΡΙΔΑΚΗΣ
ΑΓΡ. και ΤΟΠΟΓΡΑΦΟΙ ΜΗΧΑΝ.
Λ. ΑΛΕΞΑΝΔΡΑΣ 5–ΑΘΗΝΑΙ 11473
ΤΗΛ. 6438127 – 6426501
ΑΜ. ΓΕΜ. 3389 – 3485

ΓΙΩΡΓΟΣ Ε. ΣΠΥΡΙΔΑΚΗΣ
ΔΙΠΛΩΜ. ΑΓΡΟΝ. & ΤΟΠ. ΜΗΧΑΝΙΚΟΣ
ΕΘΝΙΚΟΥ ΜΕΤΣΟΒΙΟΥ ΠΟΛΥΤΕΧΝΕΙΟΥ
ΜΕΛΟΣ Τ.Ε.Ε. ΑΡΙΘΜΟΣ ΜΗΤΡΩΟΥ 2295
ΑΓ. ΣΟΦΙΑΣ 95 - Ν. ΣΜΥΡΝΗ

Πειραιάς 4-7-84

Η ΕΠΙΒΛΕΠΟΥΣΑ
ΕΥΓΕΝΙΑ ΖΑΧΑΡΟΠΟΥΛΟΥ

Η ΠΡΟΪΣΤΑΜΕΝΗ ΤΠΗ

ΘΕΩΡΗΘΗΚΕ
5-7-1984
ΠΑΝΝΟΠΟΥΛΟΥ - ΤΑΡΚΑ

Πινακας Συντεταγμενων κορυφων Αιγιαλου


(που δεν είναι χαρακτηριστικα σημεια στο εδαφος, οπως γωνιες σπιτιών, μανδροτοίχων, δρόμων κλπ)


α/α κορυφης	χ	ψ
Α56	17 485.00	1094.50
Α57	17 506 50	1074.00
Α58	17 515 75	1058 50
Α59	17 516.00	1049.75
Α60	17 490.50	898 50
Α63	[illegible]	[illegible]
Α64	[illegible]	[illegible]
Α65	[illegible]	[illegible]
Α66	17 568.00	879.00
Α67	17 579.00	895.00
Α68	17 586 75	908.75
Α69	17 592.50	927 00
Α72	17 627.50	1024.50
Α73	17 688.75	1036 75
Α74	17 695.75	1050 00
Α77	17 631.00	1118.00
Α75	17 644.00	1073.00
Α76	17 634.00	1096.50
Α78	17 625 00	1134.00
Α79	17 625 50	1194.00
Α80	17 629 50	1150.50
Α81	17648.50	1167.00

ΔΙΑΝΟΜΗ ΠΙΝΑΚΙΔΩΝ

ΥΠΟΜΝΗΜΑ


υψομετρικό σημείο
ισοϋψείς καμπύλες κύριες
» » δευτερεύουσες
στύλος φωτισμού
» ηλεκτρισμού
κτίριο
δρόμος
μάντρα
πηγάδι
δέστρα
πρανές
θάλασσα
αμμώδης ακτή
χαλικώδης »
κροκαλώδης »
βραχώδης πρανές
χείμαρρος

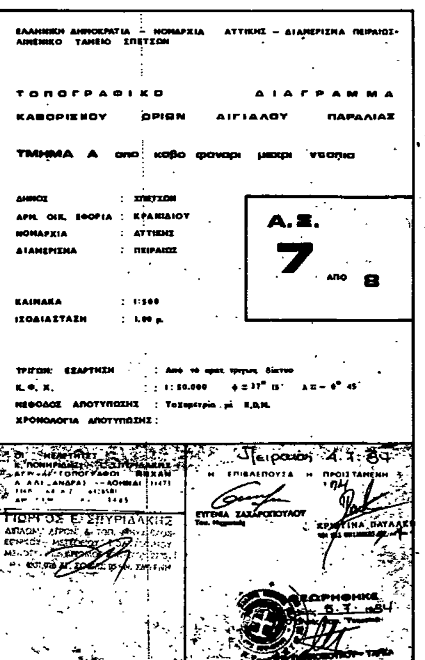

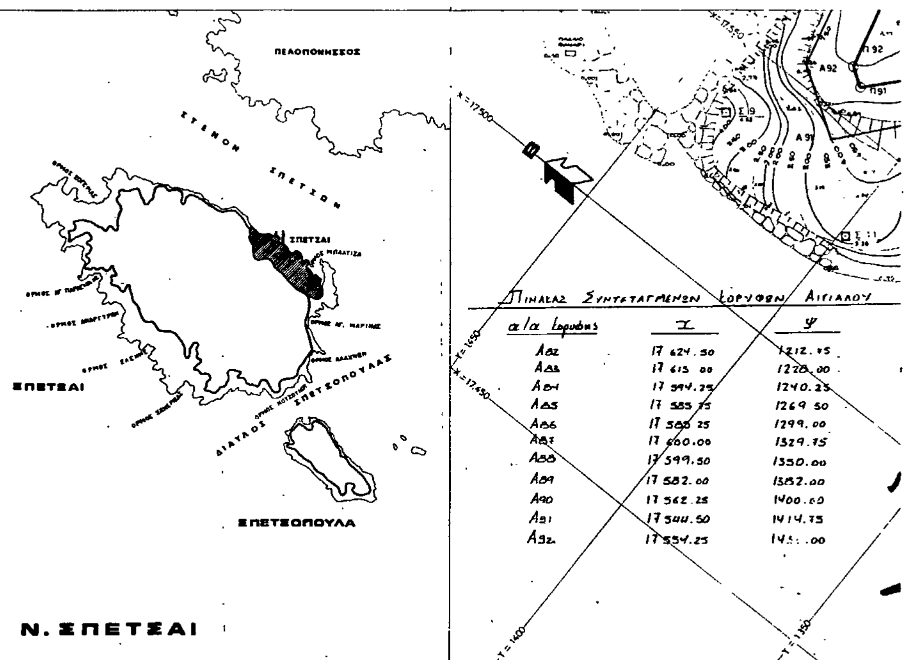

Πινακας Συντεταγμενων Κορυφων Αιγιαλου

α/α Κορυφης	X	Ψ
Α82	17 624.50	1212.75
Α83	17 615.00	1228.00
Α84	17 594.25	1240.25
Α85	17 585.75	1269.50
Α86	17 585.25	1299.00
Α87	17 600.00	1329.75
Α88	17 599.50	1350.00
Α89	17 582.00	1382.00
Α90	17 562.25	1400.00
Α91	17 544.50	1414.75
Α92	17 554.25	14[illegible].00

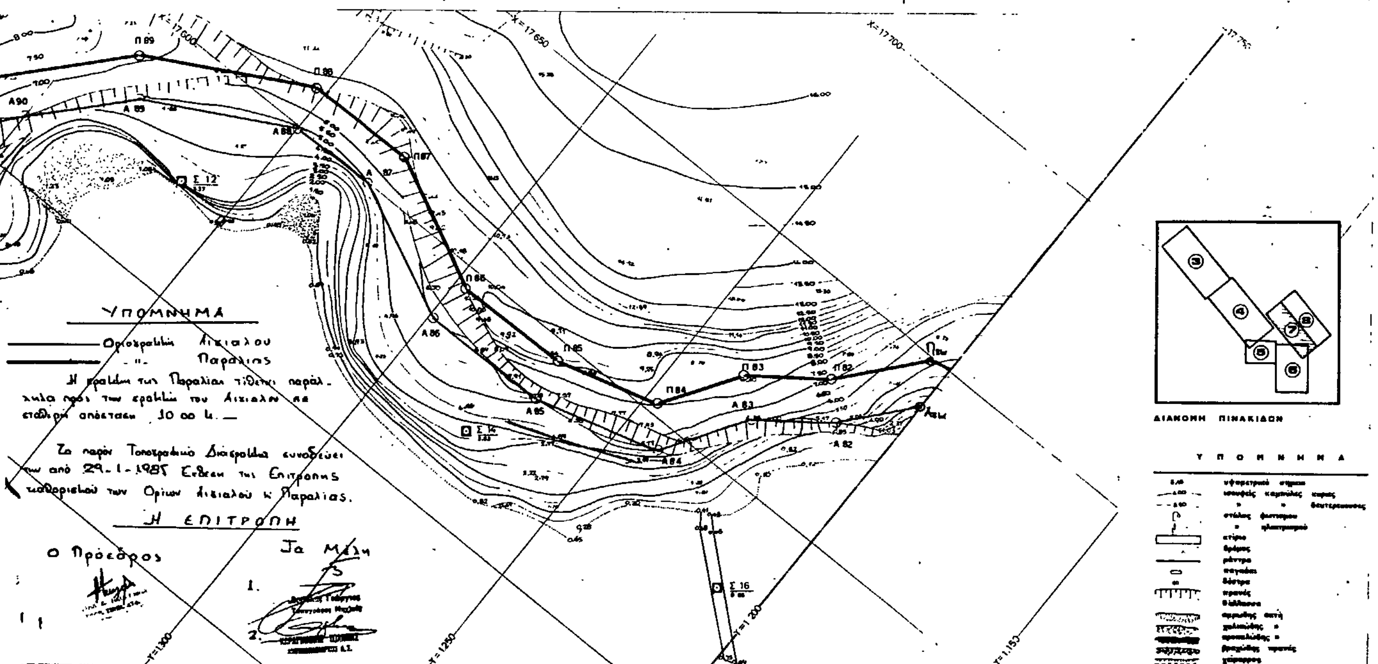

ΕΛΛΗΝΙΚΗ ΔΗΜΟΚΡΑΤΙΑ - ΝΟΜΑΡΧΙΑ ΑΤΤΙΚΗΣ - ΔΙΑΜΕΡΙΣΜΑ ΠΕΙΡΑΙΩΣ
ΛΙΜΕΝΙΚΟ ΤΑΜΕΙΟ ΣΠΕΤΣΩΝ

ΤΟΠΟΓΡΑΦΙΚΟ ΔΙΑΓΡΑΜΜΑ
ΚΑΘΟΡΙΣΜΟΥ ΟΡΙΩΝ ΑΙΓΙΑΛΟΥ ΠΑΡΑΛΙΑΣ

ΤΜΗΜΑ Α απο καβο φαναρι μεχρι νταπια

ΔΗΜΟΣ : ΣΠΕΤΣΩΝ
ΑΡΜ. ΟΙΚ. ΕΦΟΡΙΑ : ΚΡΑΝΙΔΙΟΥ
ΝΟΜΑΡΧΙΑ : ΑΤΤΙΚΗΣ
ΔΙΑΜΕΡΙΣΜΑ : ΠΕΙΡΑΙΩΣ

Α.Σ. 8 ΑΠΟ 8

ΚΛΙΜΑΚΑ : 1:500
ΙΣΟΔΙΑΣΤΑΣΗ : 1.00 μ.

ΤΡΙΓΩΝ. ΕΞΑΡΤΗΣΗ : Από το κρατ. τριγων. δίκτυο
Κ. Φ. Χ. : 1:50 000 φ = 37° 15' λ = - 0° 45'
ΜΕΘΟΔΟΣ ΑΠΟΤΥΠΩΣΗΣ : Ταχυμετρία με Ε.Β.Μ.
ΧΡΟΝΟΛΟΓΙΑ ΑΠΟΤΥΠΩΣΗΣ :

ΟΙ ΜΕΛΕΤΗΤΕΣ :
Κ. ΠΟΝΗΡΙΔΗΣ - Γ. ΣΠΥΡΙΔΑΚΗΣ
ΑΓΡ. και ΤΟΠΟΓΡΑΦΟΙ ΜΗΧΑΝ.
Α. ΑΛΕΞΑΝΔΡΑΣ 5 - ΑΘΗΝΑΙ 11473
ΤΗΛ. 6438627 - 6426...
ΑΡ. ΓΕΜ. 3389 - 3485

ΓΙΩΡΓΟΣ Ε. ΣΠΥΡΙΔΑΚΗΣ

Πειραιάς 4.Χ.84
Η ΕΠΙΒΛΕΠΟΥΣΑ Η ΠΡΟΪΣΤΑΜΕΝΗ ΤΥΠ
ΕΥΓΕΝΙΑ ΣΑΚΑΡΟΠΟΥΛΟΥ
ΧΡΙΣΤΙΝΑ ΠΑΥΛΑΚΗ

ΘΕΩΡΗΘΗΚΕ
3-Χ-84

ΠΕΛΟΠΟΝΝΗΣΟΣ
ΣΤΕΝΟΝ
ΣΠΕΤΣΑΙ
ΔΙΑΥΛΟΣ ΣΠΕΤΣΟΠΟΥΛΑΣ
ΣΠΕΤΣΟΠΟΥΛΑ
Ν. ΣΠΕΤΣΑΙ

Πινακας Συντεταγμενων Κορυφων Αιγιαλου
(που δεν ειναι χαρακτηριστικα επιλεγει στο εδαφος, ενσημειωνω βαθρα πασσαλων.)

α/α κορυφης	Χ	Ψ
Α92	17 554.50	1427.75
Α96	17 675.00	1383.75
Α97	17 677.50	1386.00
Α99	17 699.50	1341.00
Α101	[illegible] 729.75	1315.50
Α102	17 736.50	1304.25
Α104	[illegible] 776.00	1278.00
Α105	17 749.25	1265.00
Α107	17 [illegible].50	1256.00
Α106	17 791.50	1268.95
Α106α	17 791.75	1261.00

